


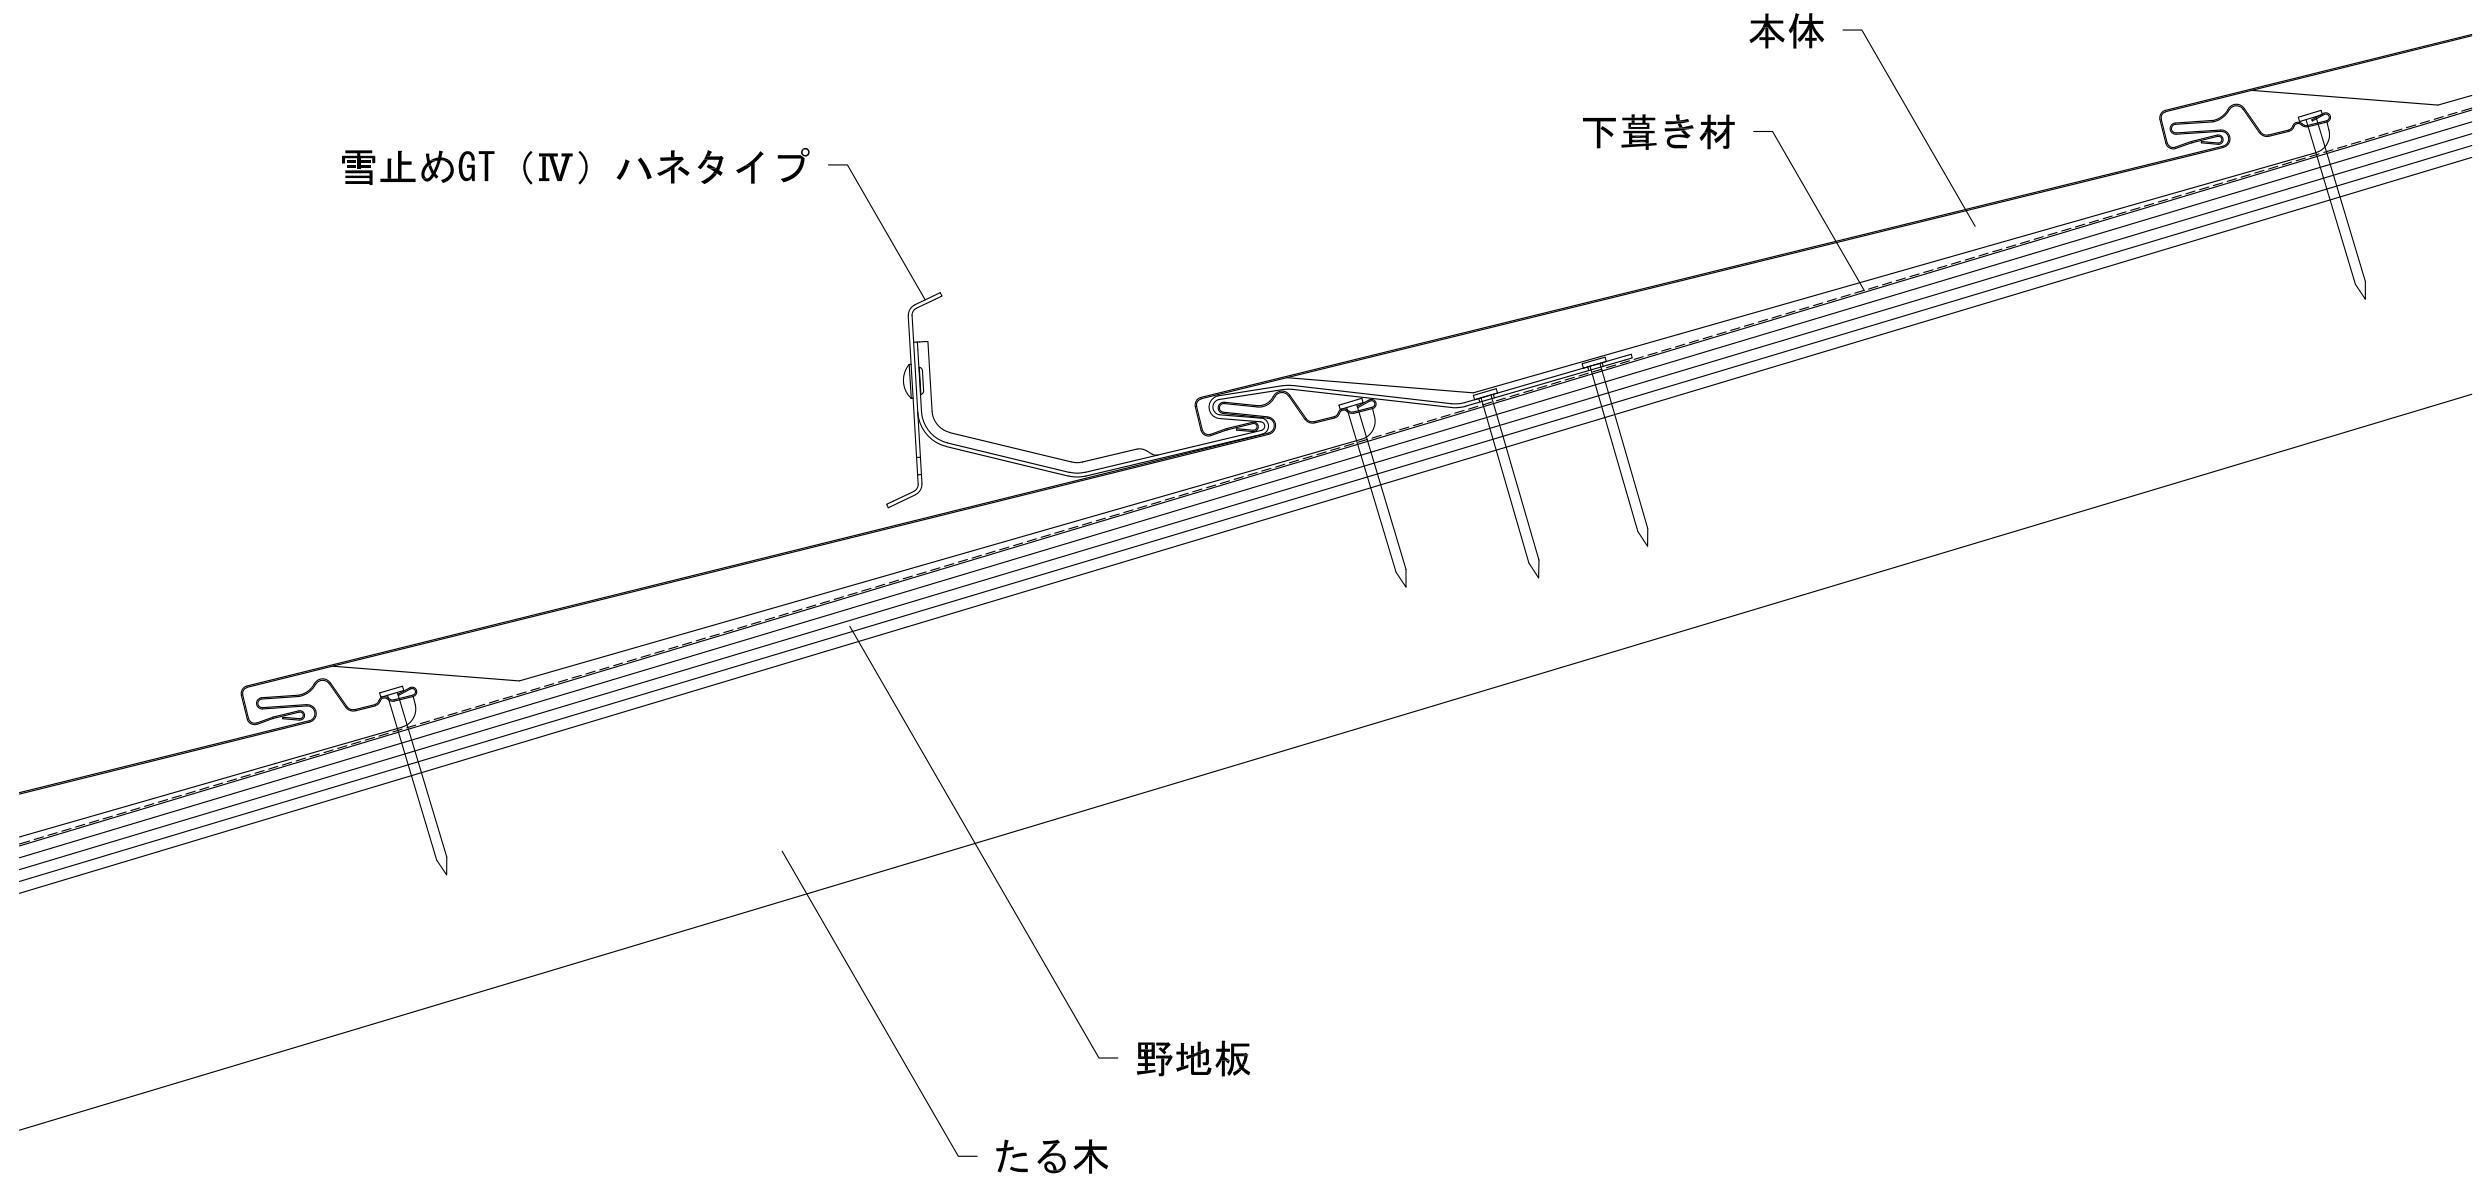

・勾配によって使用する下葺き材が異なりますので、施工前に下葺き材の種類を確認してください。
3.5寸未満の勾配の屋根では、本体の横ジョイント部全てにジョイント下地を施工してください。

勾配	2.5寸～3.5寸未満	3.5寸以上
流れ長さ	7m以下	20m以下
下葺き材	粘着層付き改質アスファルトルーフィング	改質アスファルトルーフィング
ジョイント下地	本体の横ジョイント部に施工	無しも可

アイジー工業株式会社	アイジールーフシリーズ参考ディテール	名称	アイジールーフ スーパーガルテクト 新築 雪止め（雪止めGT (IV) ハネタイプ）	単位	mm	縮尺	1/2 (A3)	図番	wn007-09-02	特記	
------------	--------------------	----	---	----	----	----	----------	----	-------------	----	--