


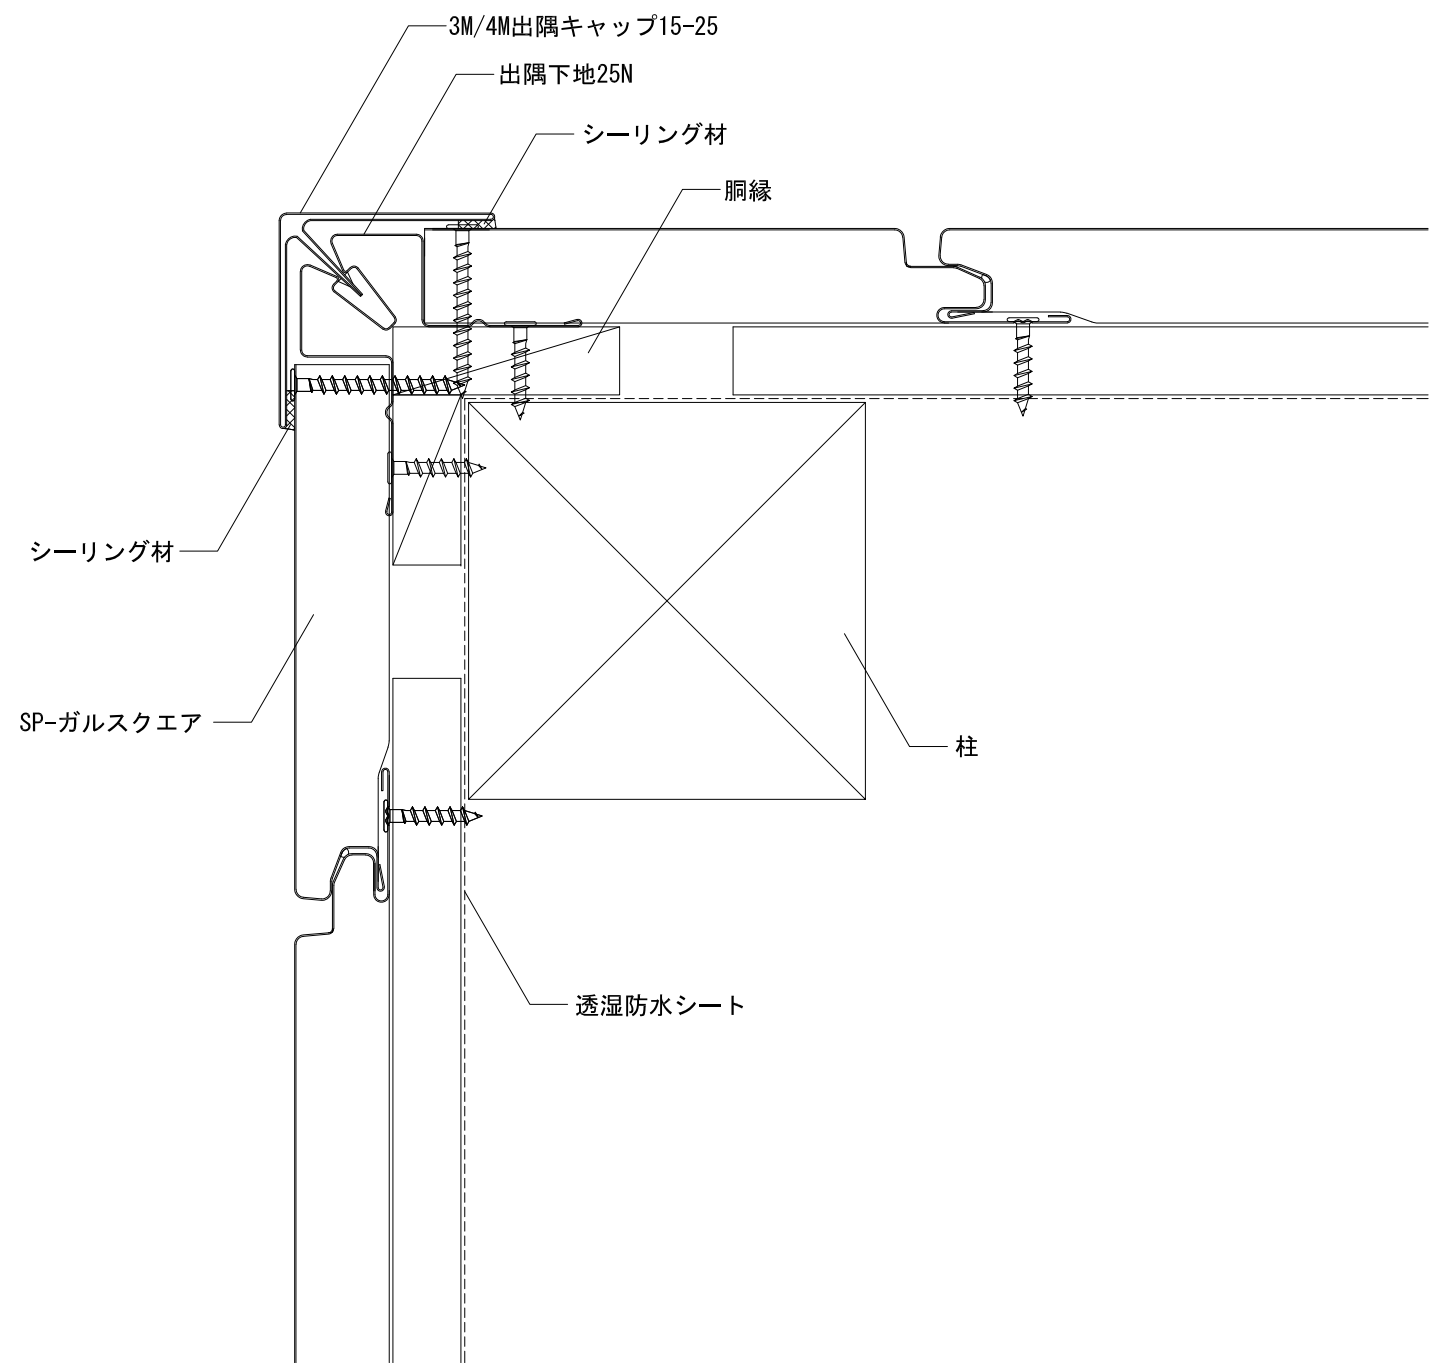

アイジー工業株式会社	アイジーサイディング参考ディテール	名称 SP-ガルスクエア 新築 出隅 (3M/4M出隅キャップ15-25・出隅下地25N)	単位	mm	縮尺	1/2 (A3)	図番	wt045-02-01	特記	
------------	-------------------	---	----	----	----	----------	----	-------------	----	--