


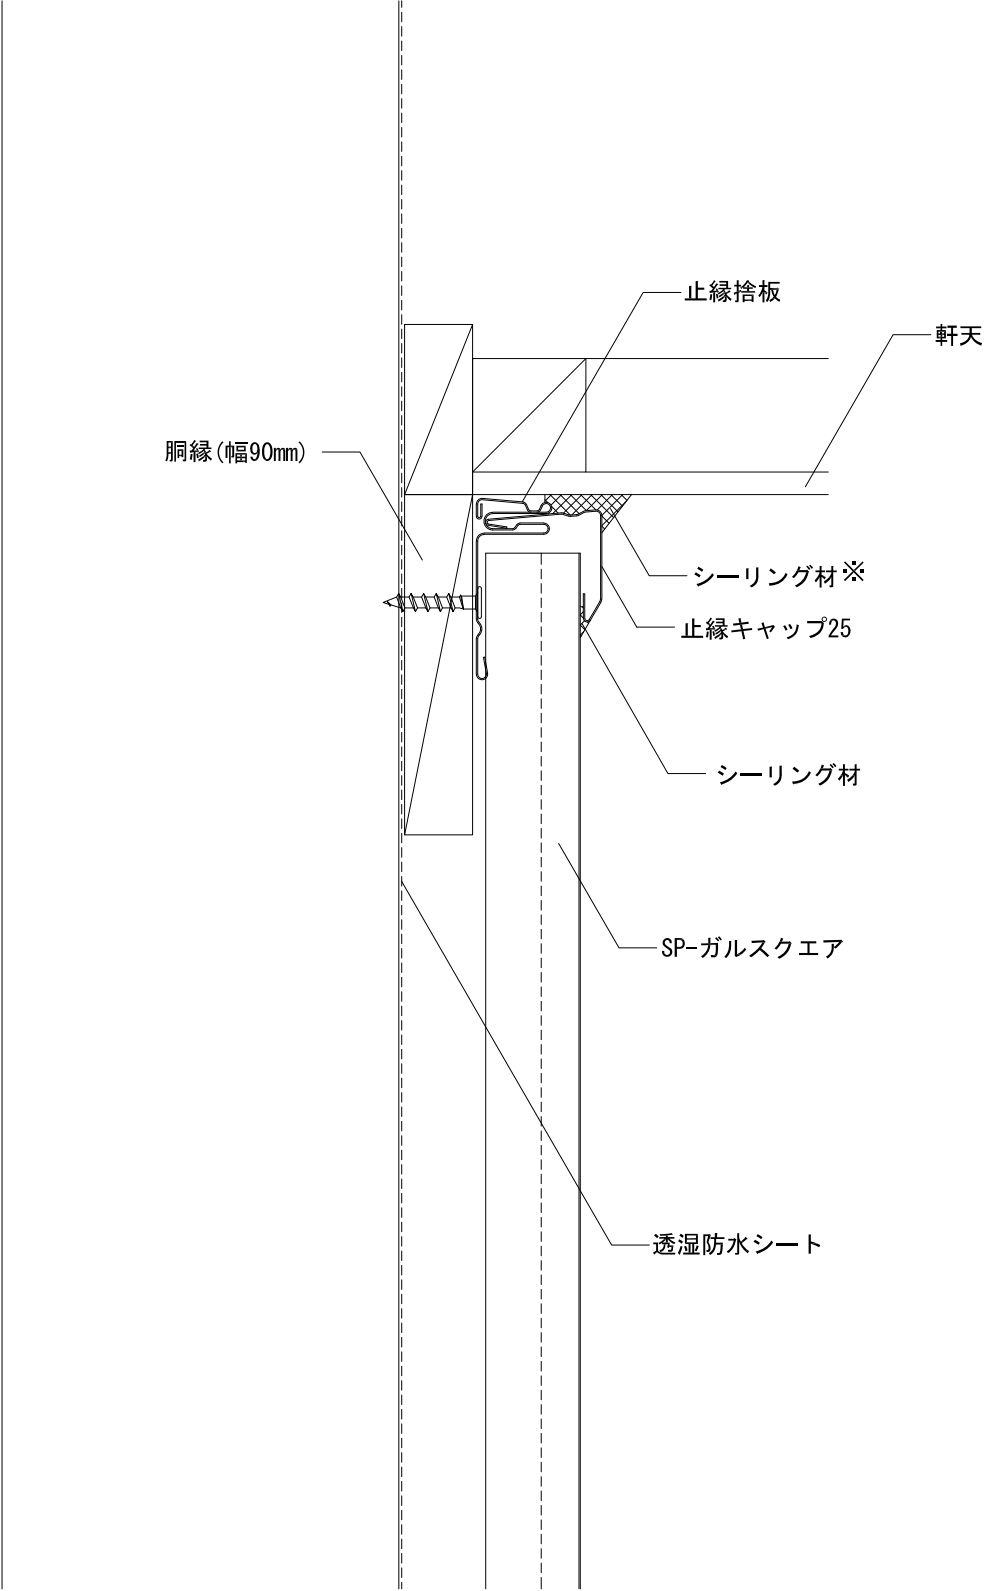

※ 軒の出が外壁表面から300mm以上の場合は、無しも可。

アイジー工業株式会社	アイジーサイディング参考ディテール	名称	SP-ガルスクエア 新築 軒02 (止縁キャップ25・止縁捨板)	単位	mm	縮尺	1/2 (A3)	図番	wt045-06-02	特記	
------------	-------------------	----	-------------------------------------	----	----	----	----------	----	-------------	----	--