


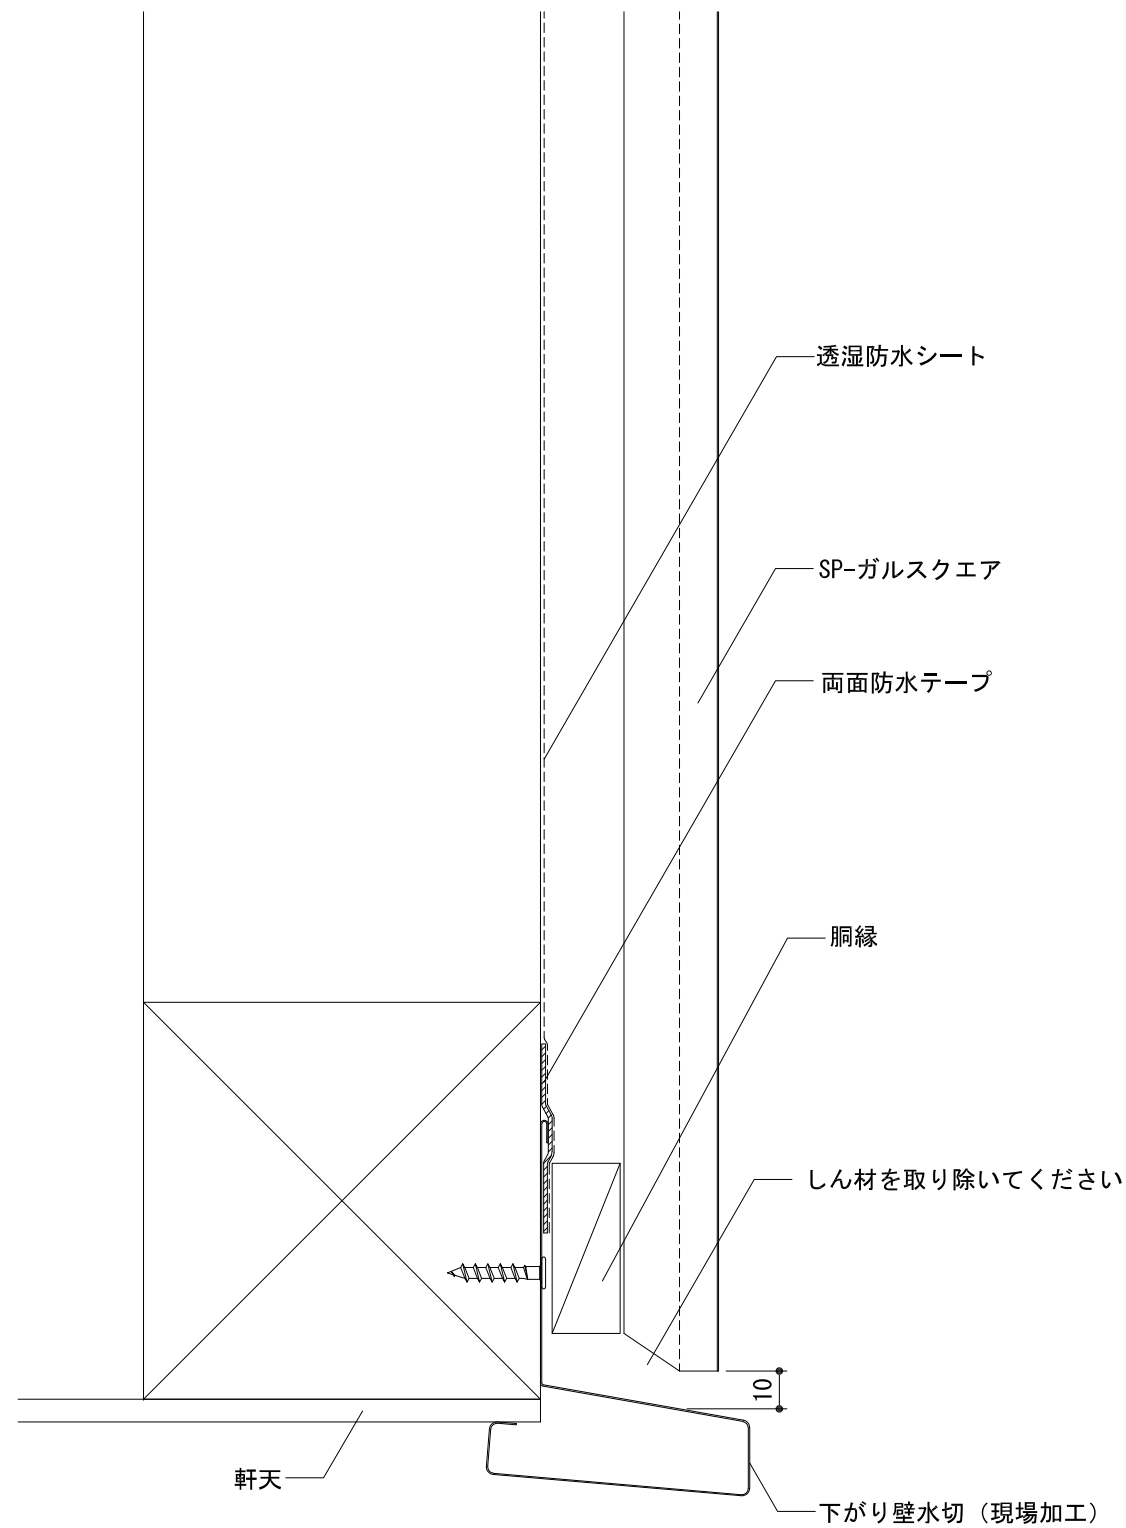

アイジー工業株式会社	アイジーサイディング参考ディテール	名称	SP-ガルスクエア 新築 下がり壁01	単位	mm	縮尺	1/2 (A3)	図番	wt045-09-01	特記	