


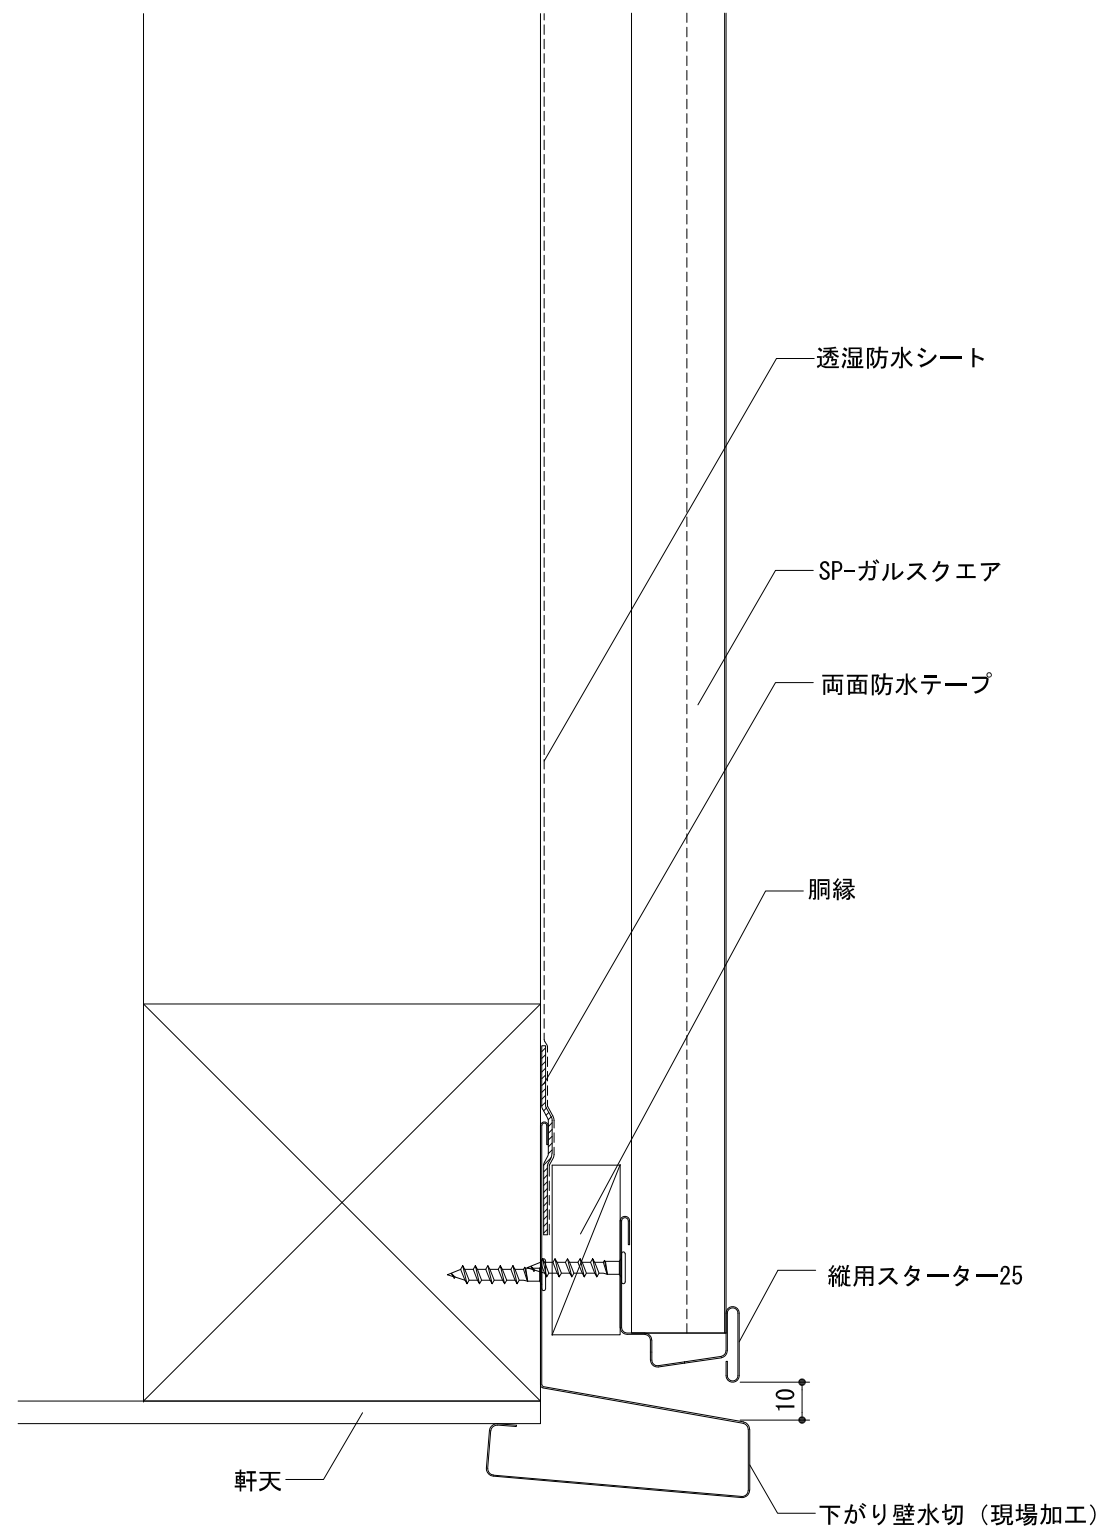

アイジー工業株式会社	アイジーサイディング参考ディテール	名称	SP-ガルスクエア 新築 下がり壁02 (縦用スターター25)	単位	mm	縮尺	1/2 (A3)	図番	wt045-09-02	特記	
------------	-------------------	----	------------------------------------	----	----	----	----------	----	-------------	----	--