


●シーリングタイプ納めの例

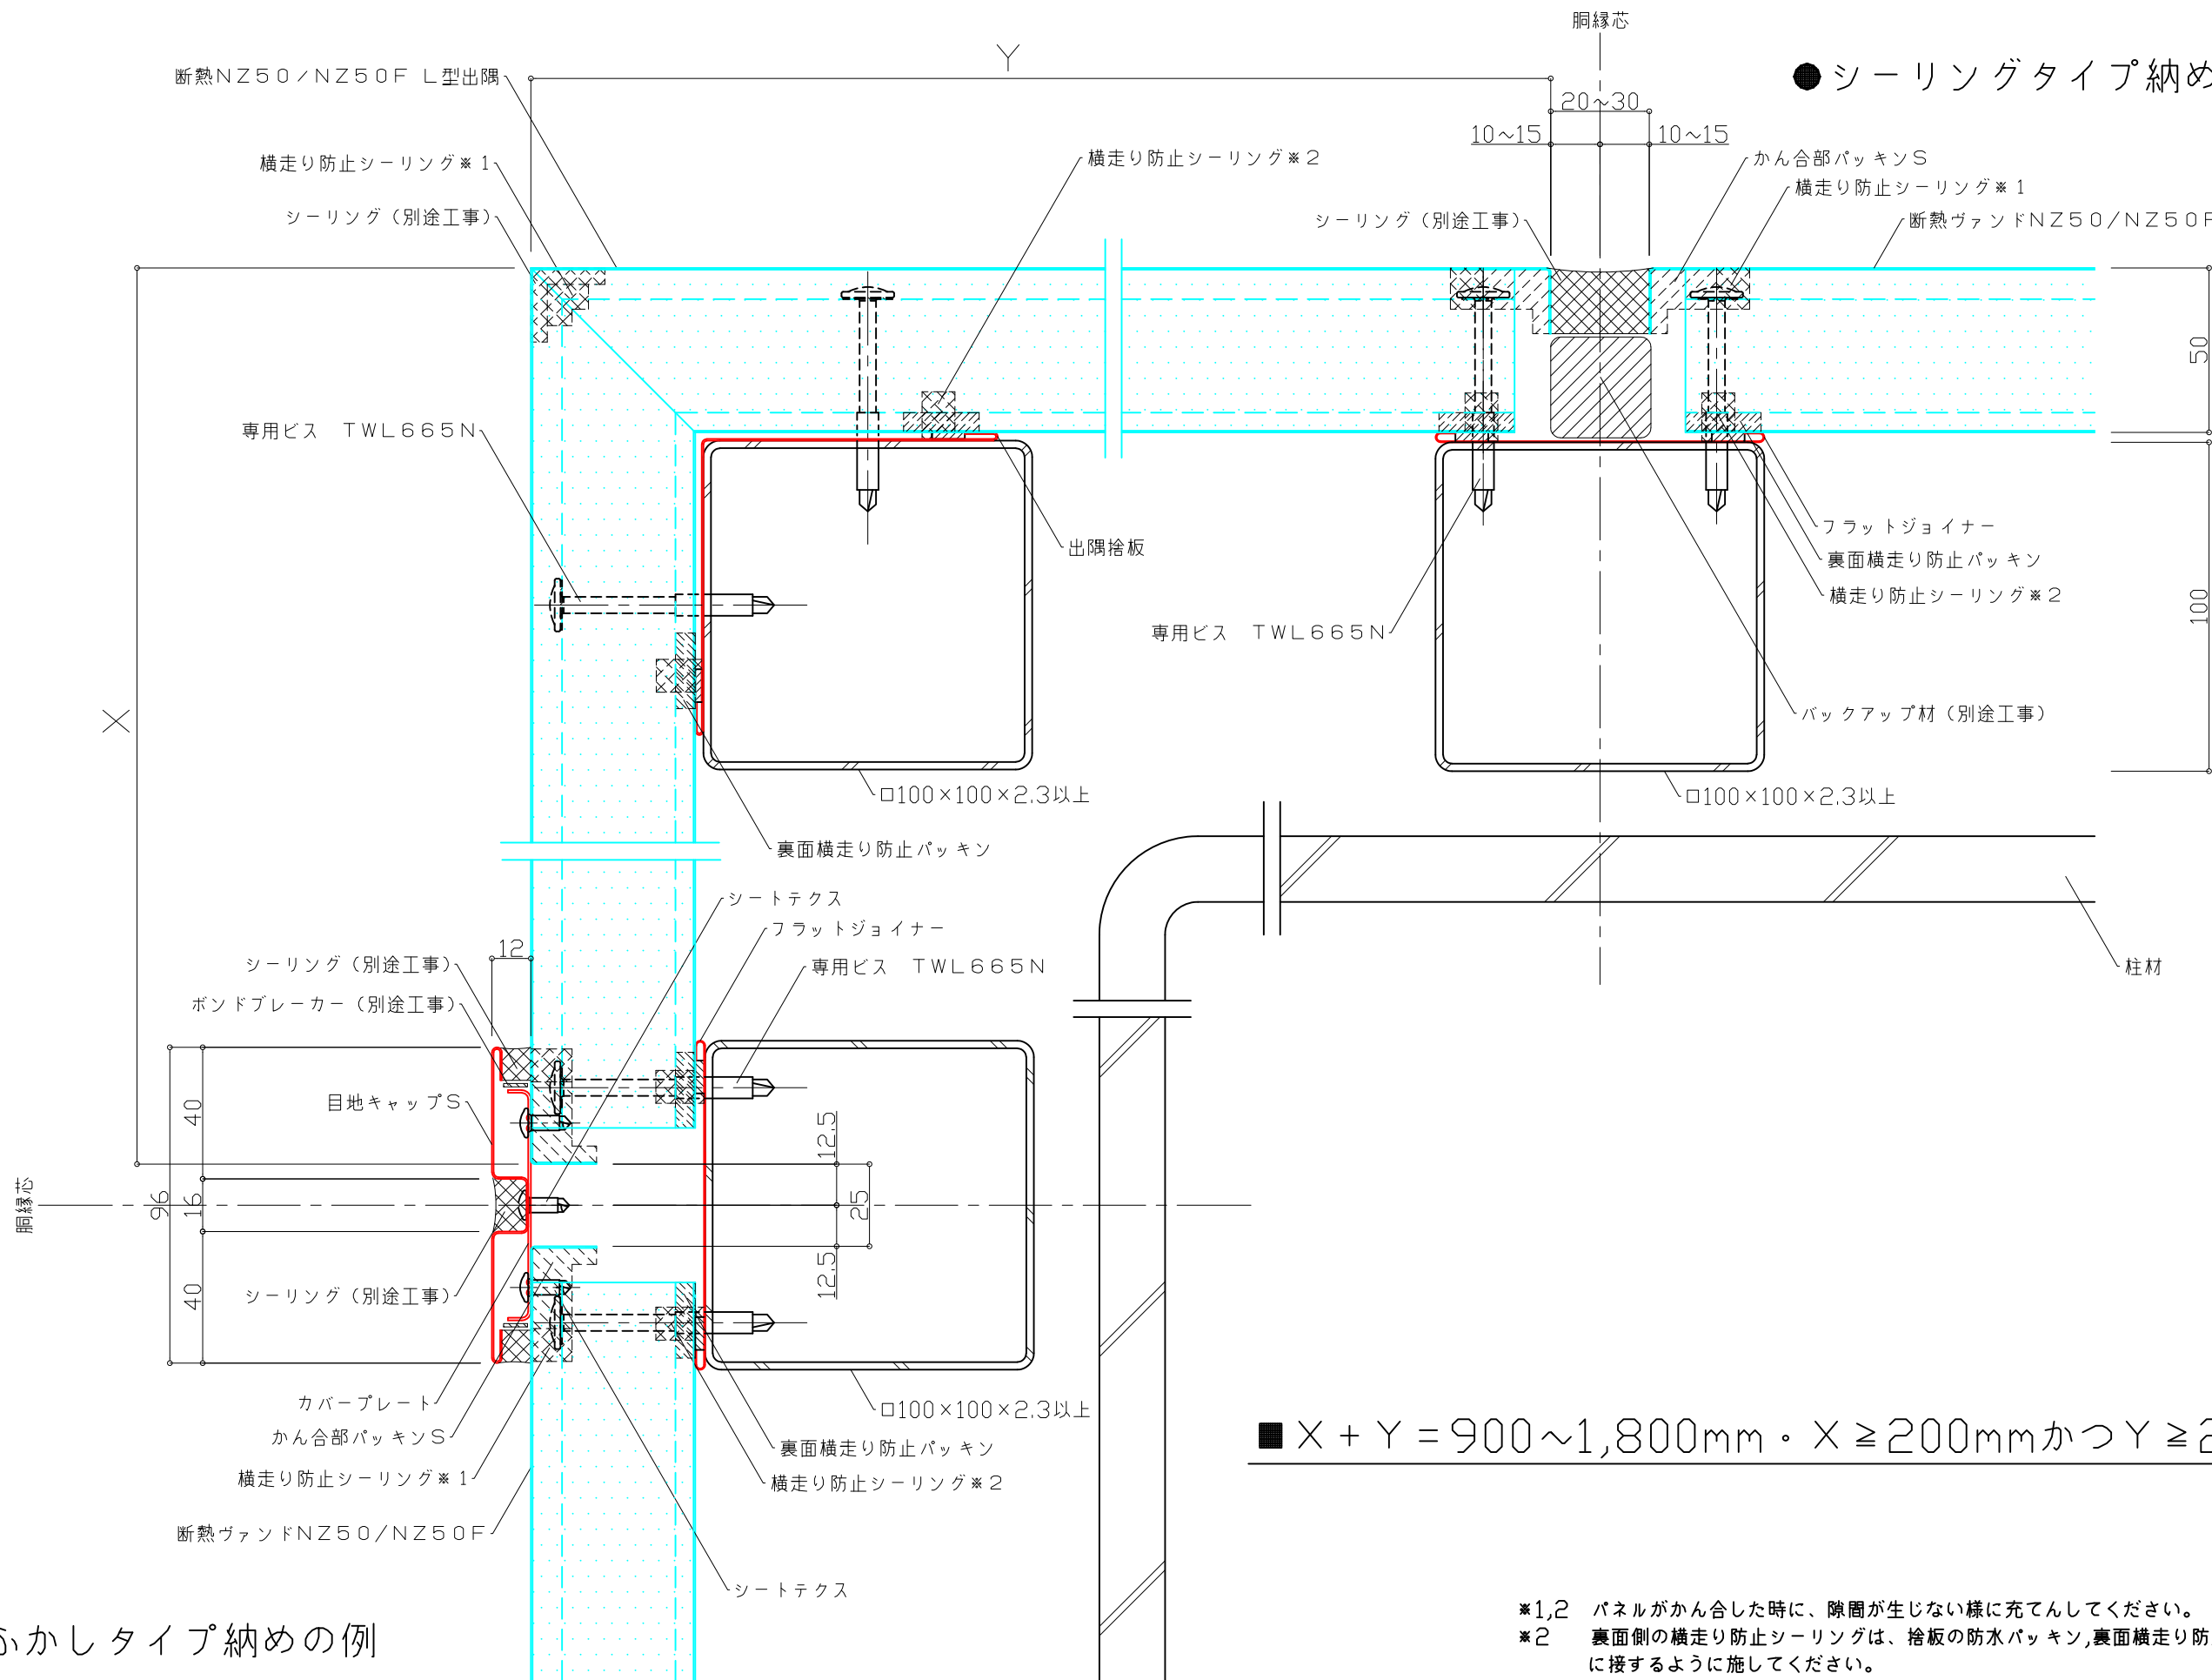

■ $X + Y = 900 \sim 1,800\text{mm}$ ・ $X \geq 200\text{mm}$ かつ $Y \geq 200\text{mm}$

●ふかしタイプ納めの例

- *1,2 パネルがかん合した時に、隙間が生じない様に充てんしてください。
- *2 裏面側の横走り防止シーリングは、捨板の防水パッキン,裏面横走り防止パッキンに接するように施してください。

注) 図は、NZ50Fの製品図

アイジー工業株式会社	アイジーヴァンド参考ディテール	名称	断熱ヴァンドNZ50/NZ50F よこ張り 出隅部・断熱NZ50/NZ50F L型出隅 (コーナーパネル)	単位	mm	縮尺	1/2 (A3)	図番	IGNZ5003_03	特記	
------------	-----------------	----	--	----	----	----	----------	----	-------------	----	--