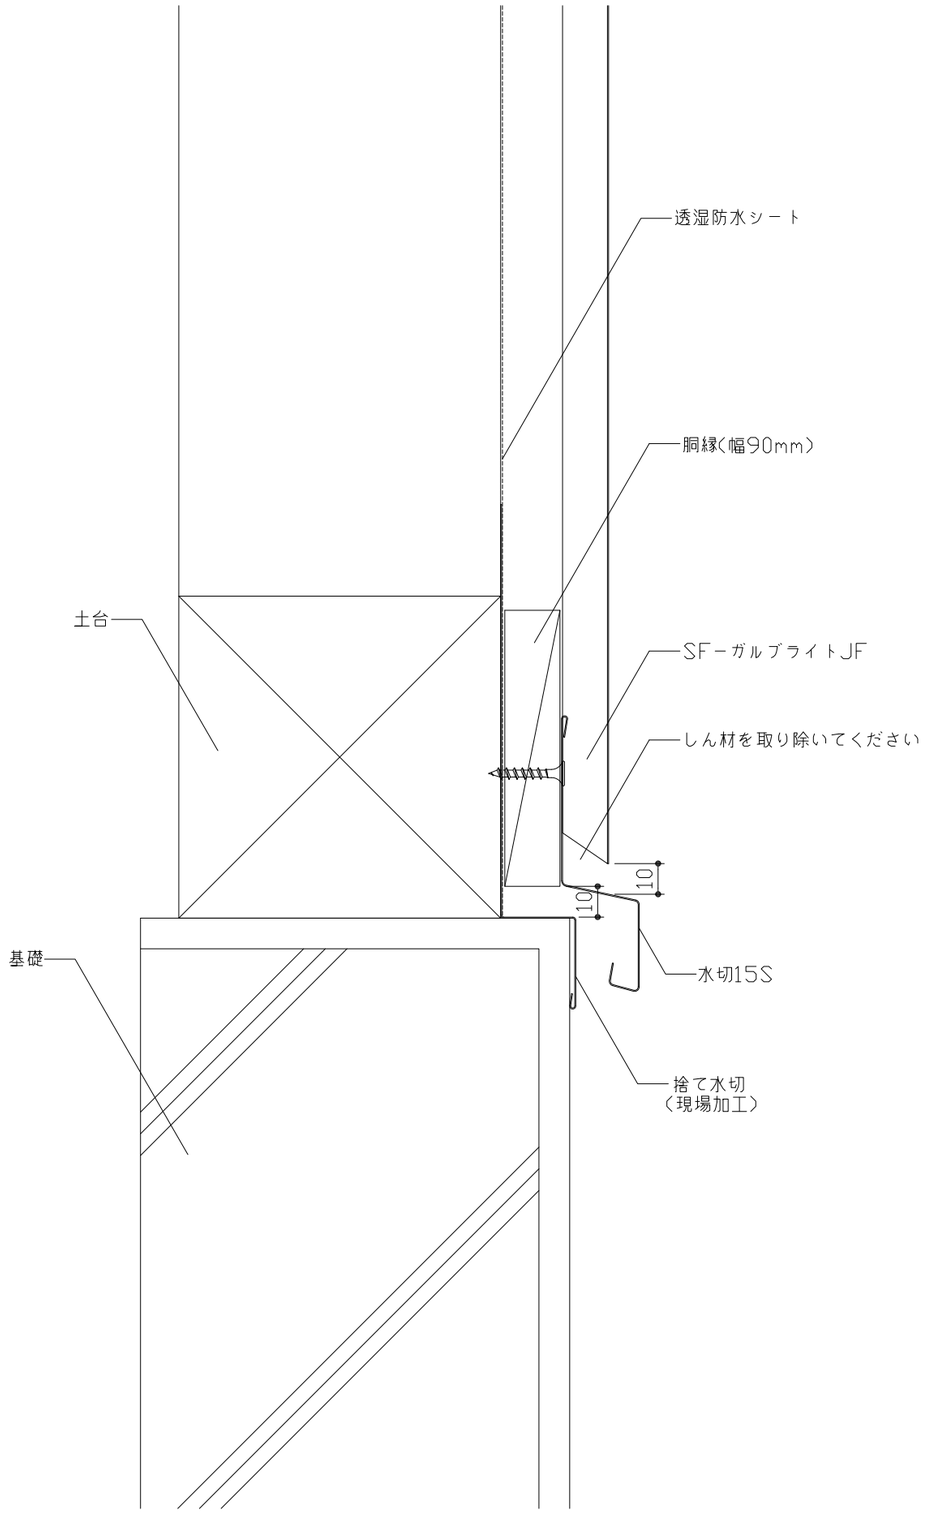

アイジー工業株式会社	アイジーサイディング参考ディテール	名称	SF-ガルブライトJF　新築 土台01（水切15S）	単位	mm	縮尺	1/2（A3）	図番	wt037-01-01	特記	