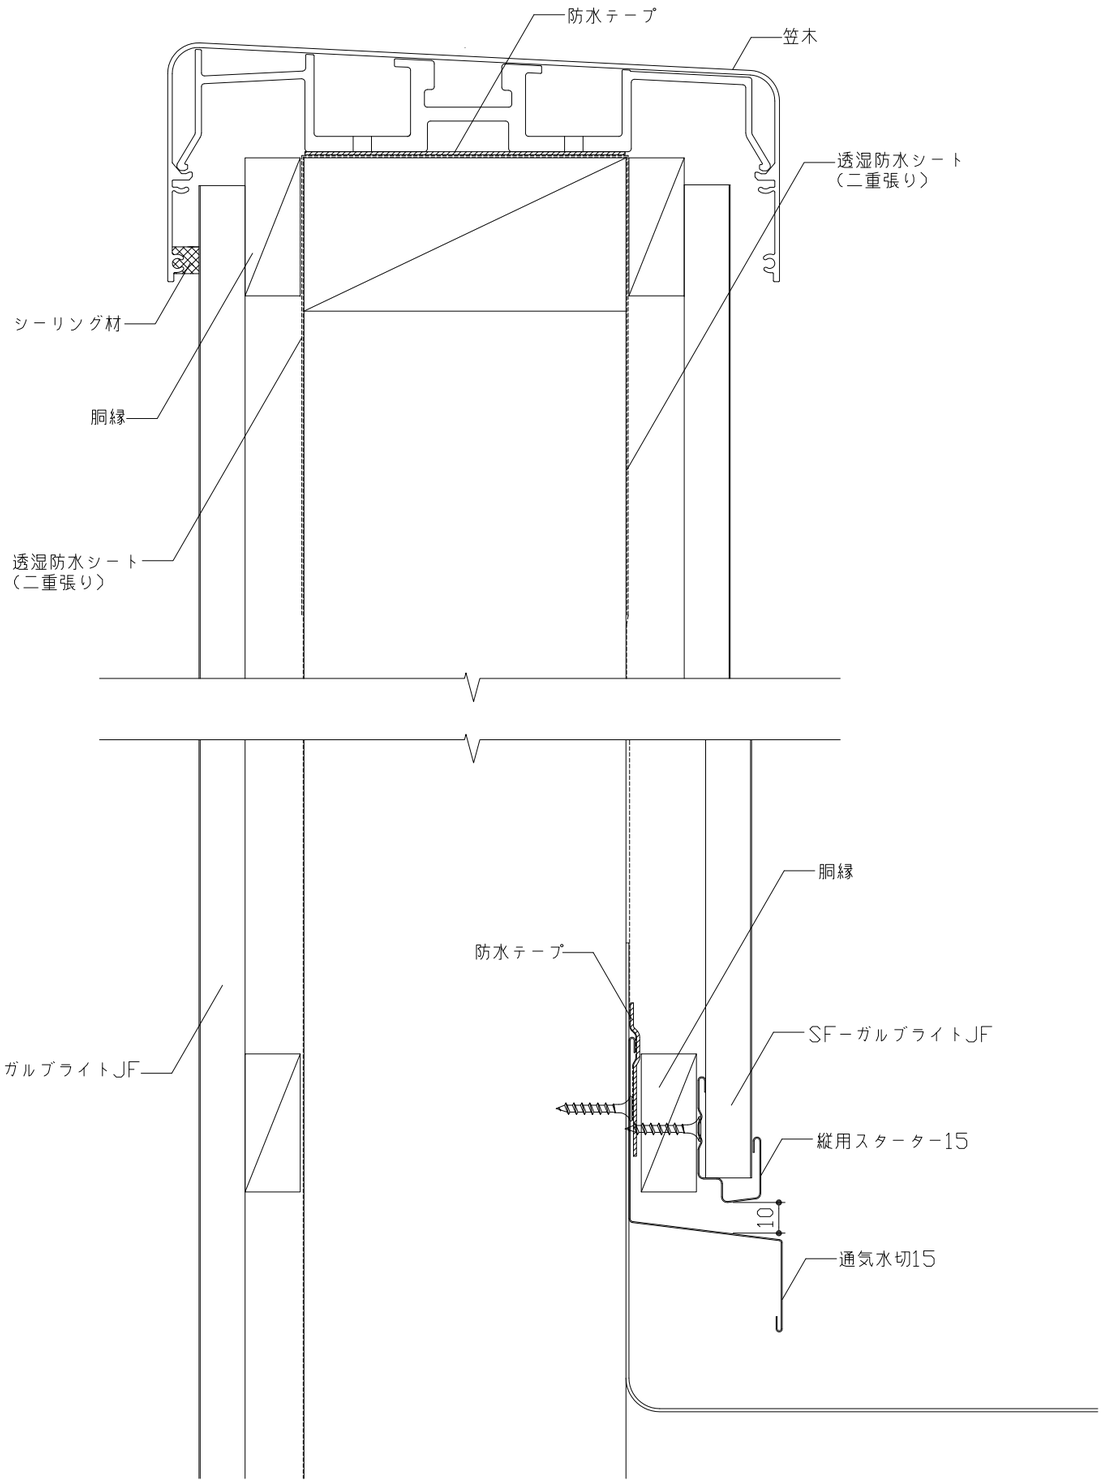

アイジー工業株式会社	アイジーサイディング参考ディテール	名称	SF-ガルブライトJF　新築 笠木（通気水切15・縦用スターター15）	単位	mm	縮尺	1/2（A3）	図番	wt037-08-01	特記	