


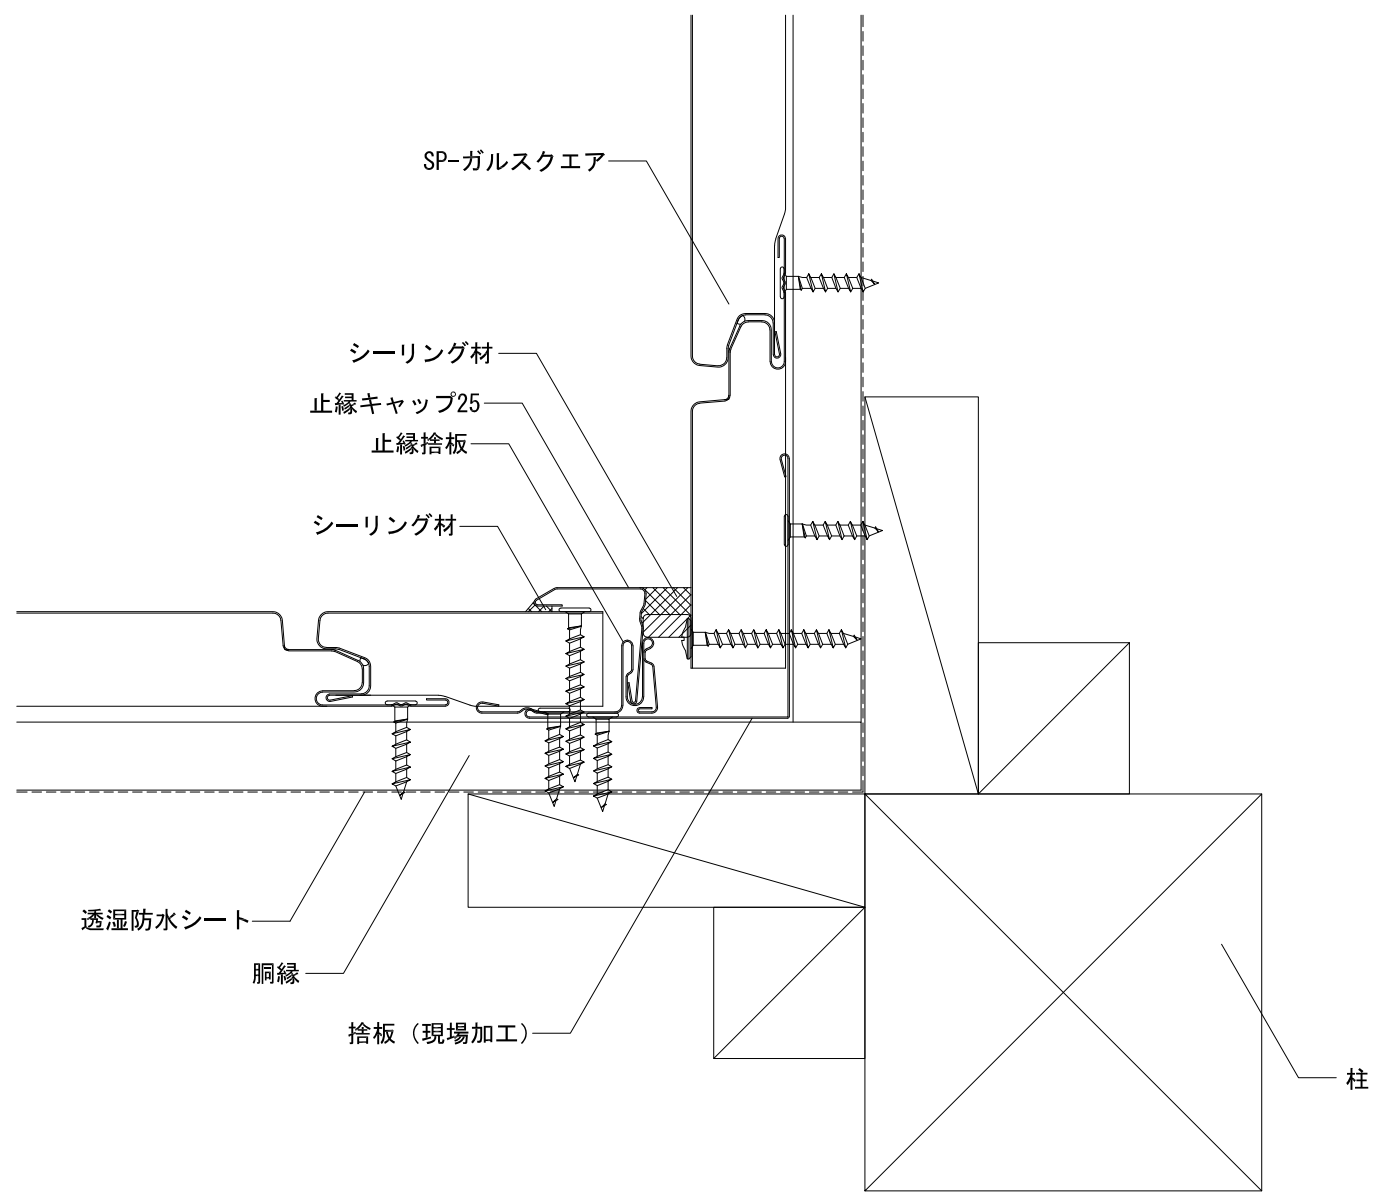

アイジー工業株式会社	アイジーサイディング参考ディテール	名称 SP-ガルスクエア 新築 入隅02 (止縁キャップ25・止縁捨板)	単位	mm	縮尺	1/2 (A3)	図番	wt045-03-02	特記	